


**FUNKČNÉ A PRIESTOROVÉ HOMOGÉNNE JEDNOTKY:  
v zastavanej časti obce**


- IV1** PŮVODNÁ ZÁSTAVBA
- IV2** NOVÁ VÝSTAVBA
- IV3** NOVÁ VÝSTAVBA
- C** CENTRUM OBCE
- OV1** OBČIANSKA VYBAVENOSŤ
- OV2** OBČIANSKA VYBAVENOSŤ
- CR1** REKREÁCIA A CESTOVNÝ RUCH
- CR2** REKREÁCIA A CESTOVNÝ RUCH
- S** VYBAVENOSŤ ŠPORTU
- ZT** SPRIEVODNÁ ZELEŇ TOKOV

Poznámka:  
regulatívy mimo zastavanú časť obce sú graficky  
vyjadrené na výkrese č. 4

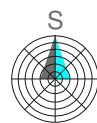

0 100 200 300 m

NAPOJENIE LESNOU CESTOU  
NA OBEC CHLEBNICE

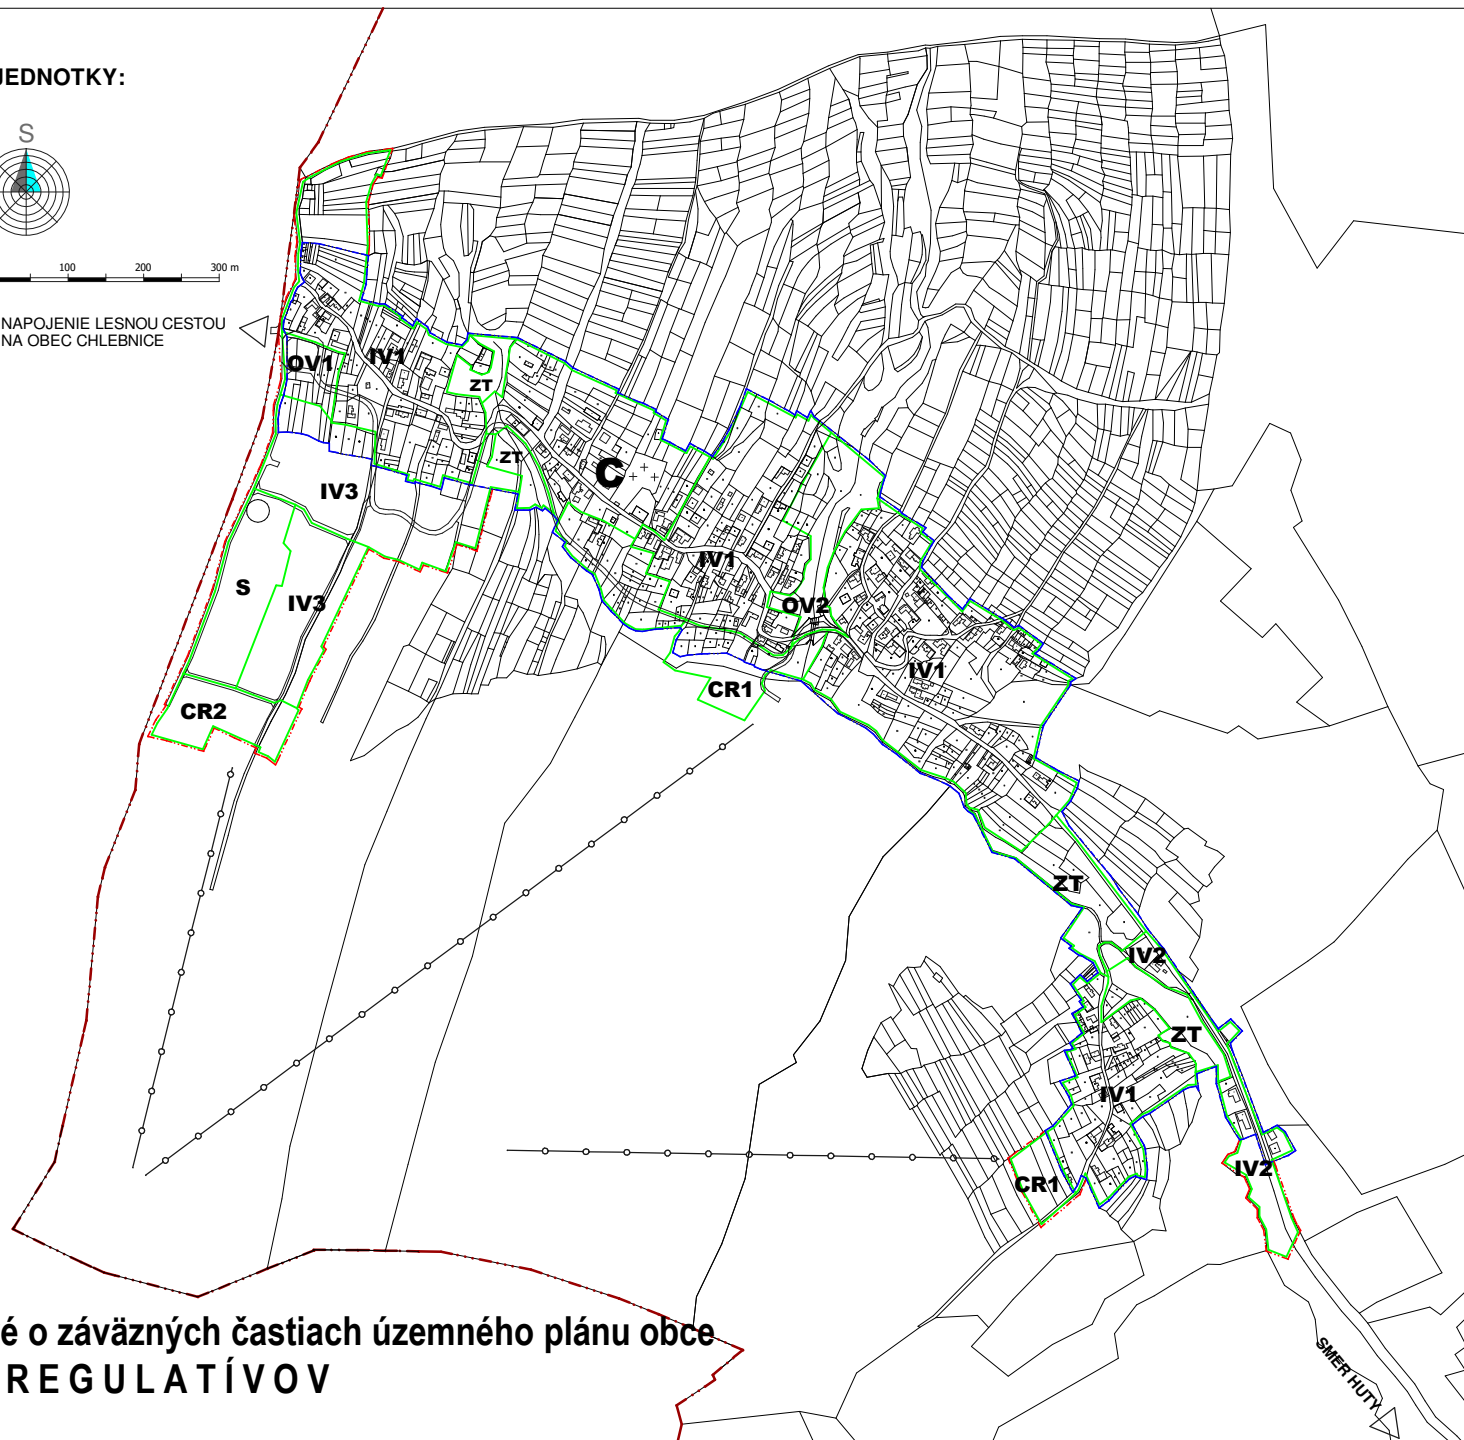

Ján Kokoška  
starosta obce Malé Borové

**Príloha č.2 VZN obce Malé Borové o záväzných častiach územného plánu obce  
SCHÉMA ZÁVÄZNÝCH REGULATÍVOV**