


# LEGENDA

STAV	NÁVRH	
		HRANICA KATASTRA
		HRANICA INTRAVILÁNU
		PARABOLICKÁ ANTÉNA
		TELEFÓNNE VEDENIE
		OBECNÝ ROZHLAS
		VYKRÝVAČ
		VODNÉ TOKY



0 100 200 300 m

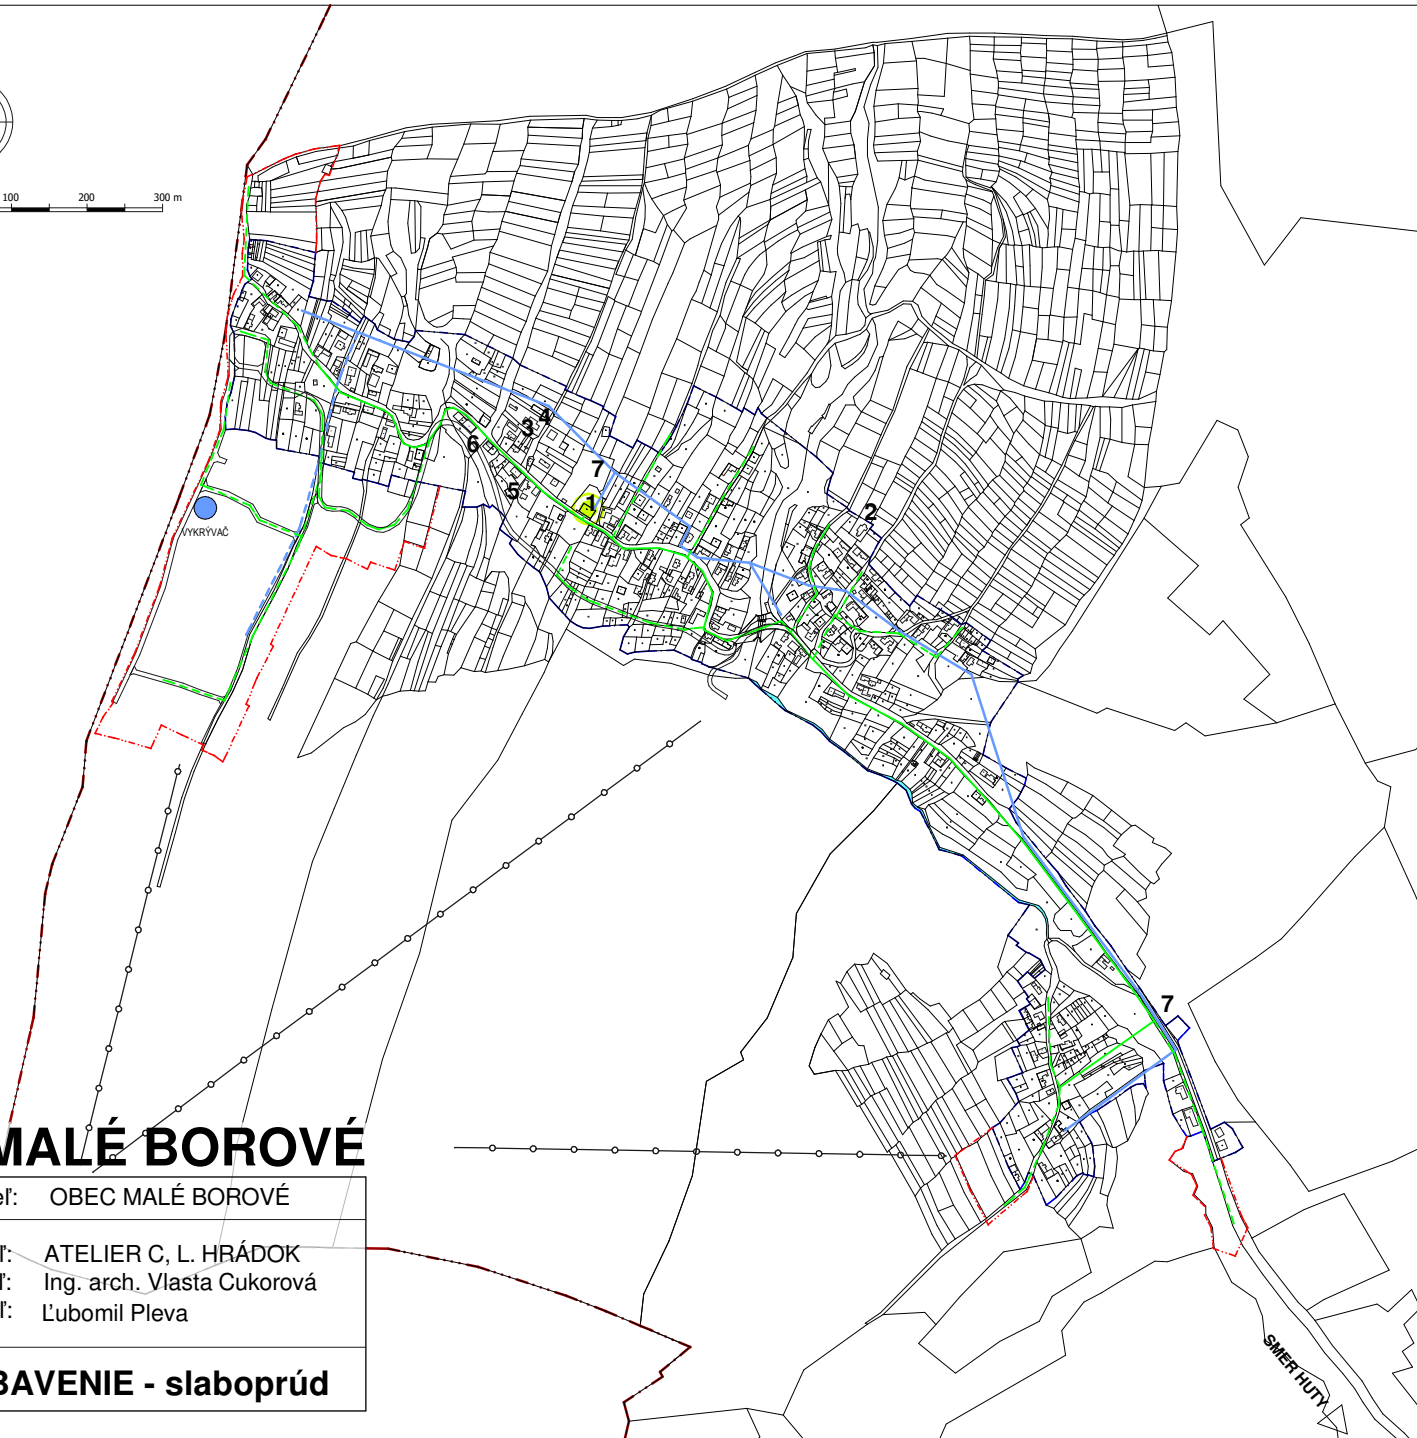

- 1 OBECNÝ ÚRAD, OBCHOD
- 2 KOSTOL
- 3 ŠKOLA, KULTÚRNY DOM
- 4 NEVYUŽITÝ OBJEKT
- 5 BÝVALÁ KRČMA
- 6 POŽIARNA ZBROJNICA
- 7 CINTORÍN

## ÚZEMNÝ PLÁN OBCE MALÉ BOROVÉ

Paré č.	Objednávateľ: OBEC MALÉ BOROVÉ
Dátum: 10.2005	Zhotoviteľ: ATELIER C, L. HRÁDOK
výkres č.12	Hlavný riešiteľ: Ing. arch. Vlasta Cukorová
Mierka: 1 : 5000	Zodp. riešiteľ: Ľubomil Pleva
<b>VEREJNÉ TECHNICKÉ VYBAVENIE - slaboprúd</b>	



SMER HUTY