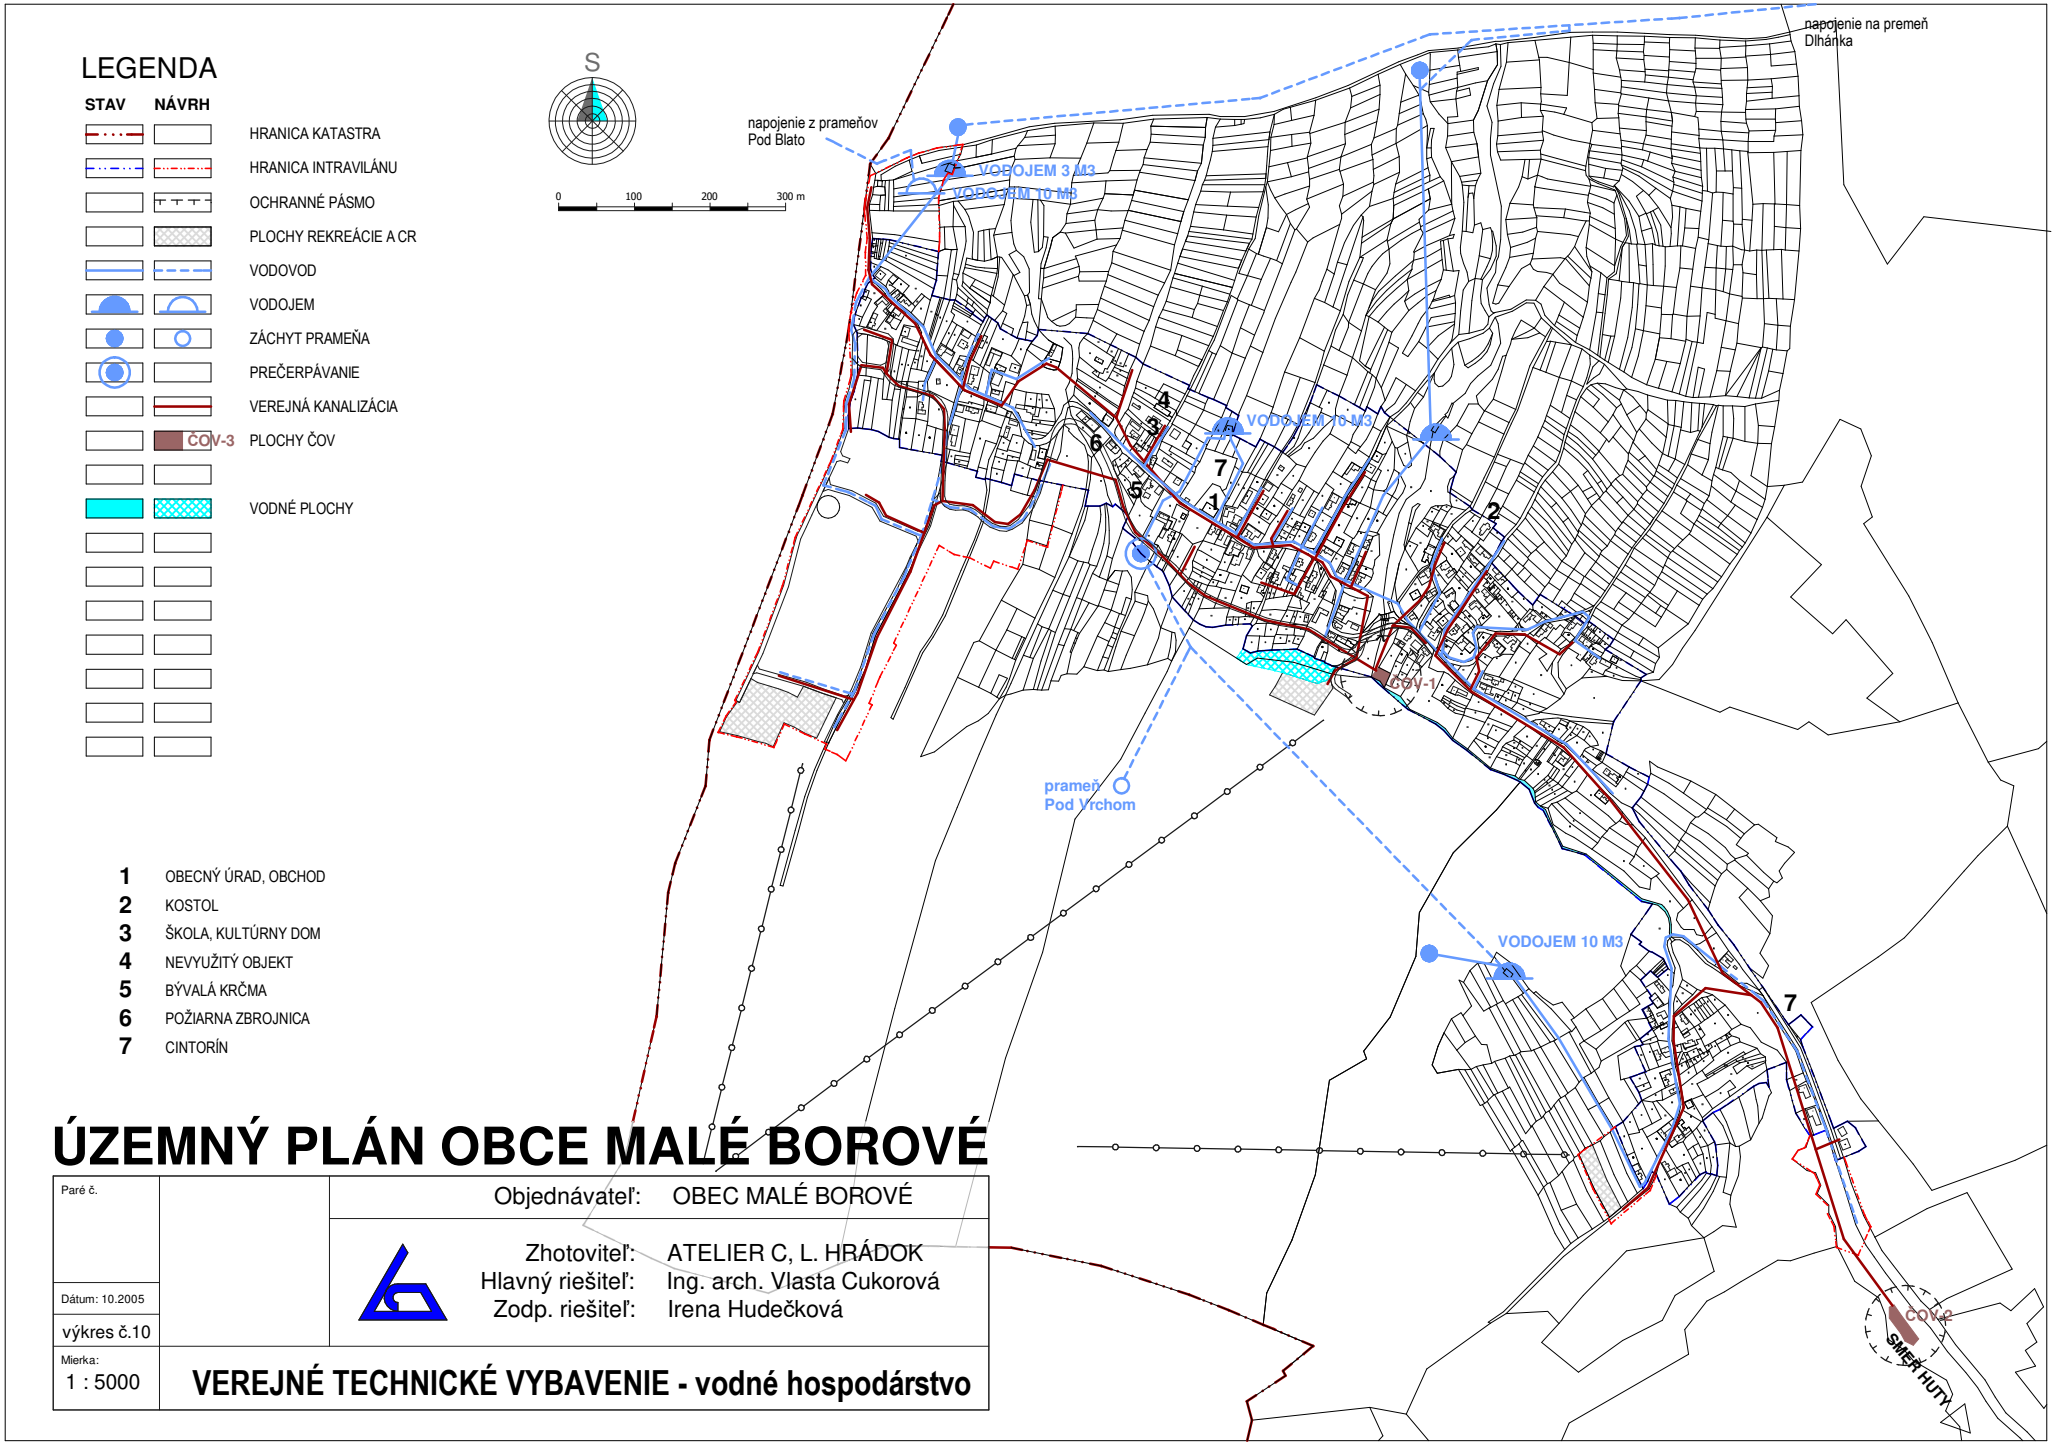

ÚZEMNÝ PLÁN OBCE MALÉ BOROVÉ

Paré č.		Objednávateľ: OBEC MALÉ BOROVÉ
Dátum: 10.2005		Zhotoviteľ: ATELIER C, L. HRÁDOK Hlavný riešiteľ: Ing. arch. Vlasta Cukorová Zodp. riešiteľ: Irena Hudečková
výkres č.10		
Mierka: 1 : 5000		**VEREJNÉ TECHNICKÉ VYBAVENIE - vodné hospodárstvo**